



SUPERFICIE FONDARIA LOTTO		
BASE	ALTEZZA	SUPERFICIE
4,79	4,25	14,97
0,48	8,46	2,03
8,46	6,25	52,88
13,25	28	371,00
3,47	28	48,58
16,72	30,78	514,64
2,89	23,92	34,56
2,89	16,77	48,47
25,03	3,91	23,90
67,95	9,91	673,88
50,15	8,32	417,25
4,73	2,41	5,70
11,52	3,36	13,59
11,52	2,86	16,47
2,86	7,7	11,01
2,95	7,7	11,36
9,89	3,85	14,69
8,55	2,61	11,16
2,61	8,94	11,67
1,64	8,94	7,33
1,64	7,72	6,33
8,32	14,22	59,16
14,22	3,14	44,65
3,14	6,63	10,41
9,91	12,06	59,76
3,5	7,65	13,41
4,2	3,8	15,96
3,8	3,63	6,90
5,26	2,28	6,00
3,3	14,02	46,27
3,96	14,02	27,76
7,26	10,92	79,28
6,71	4,15	27,85
6,71	6,72	23,55
4,15	8,59	17,82
1,88	3,45	3,24
3,45	12,5	43,13
6,46	4,65	15,02
4,65	6,04	28,09
1,18	6,04	3,56
9,29	10,53	48,91
8,96	10,53	47,17
22,56	25,07	565,58
62,9	65,44	4116,18
<b>7619,01</b>		

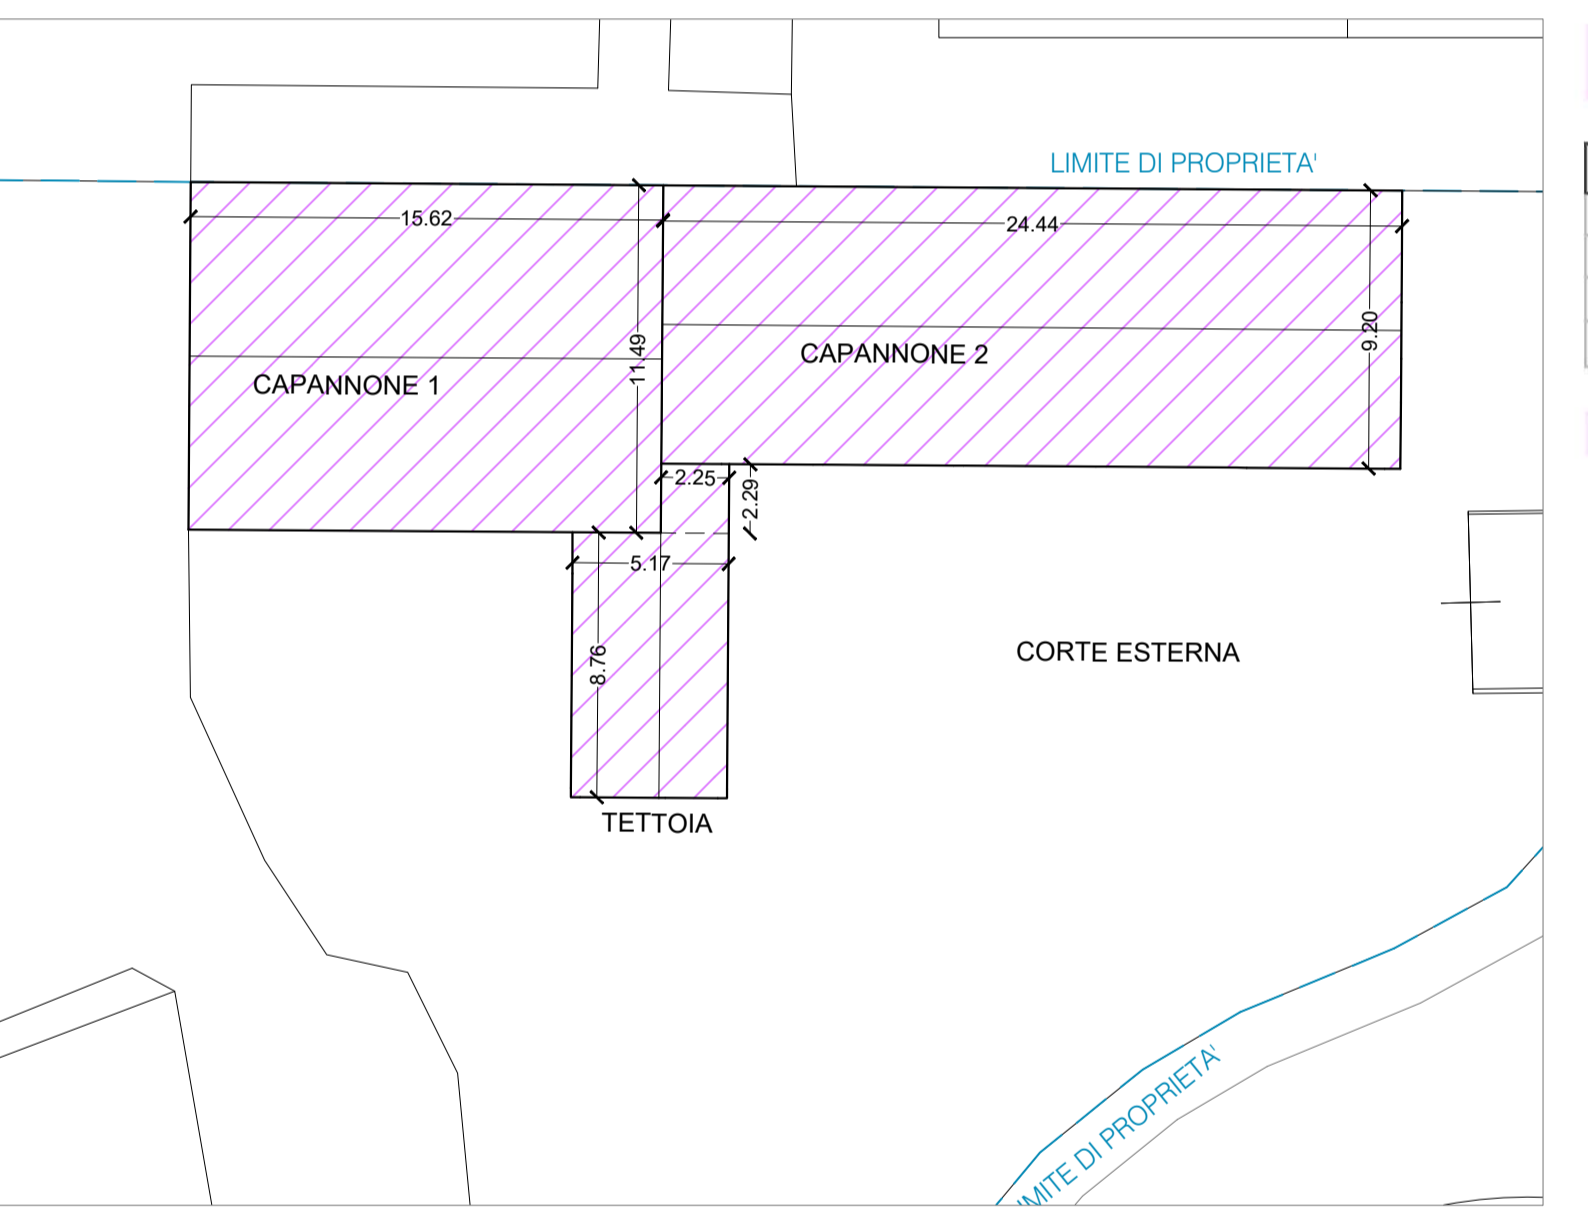

SLP RILIEVO		
BASE	ALTEZZA	SUPERFICIE
15,62	11,49	179,47
24,44	9,2	224,85
2,25	2,29	5,15
5,17	8,76	45,29
<b>TOT</b>		<b>454,76</b>

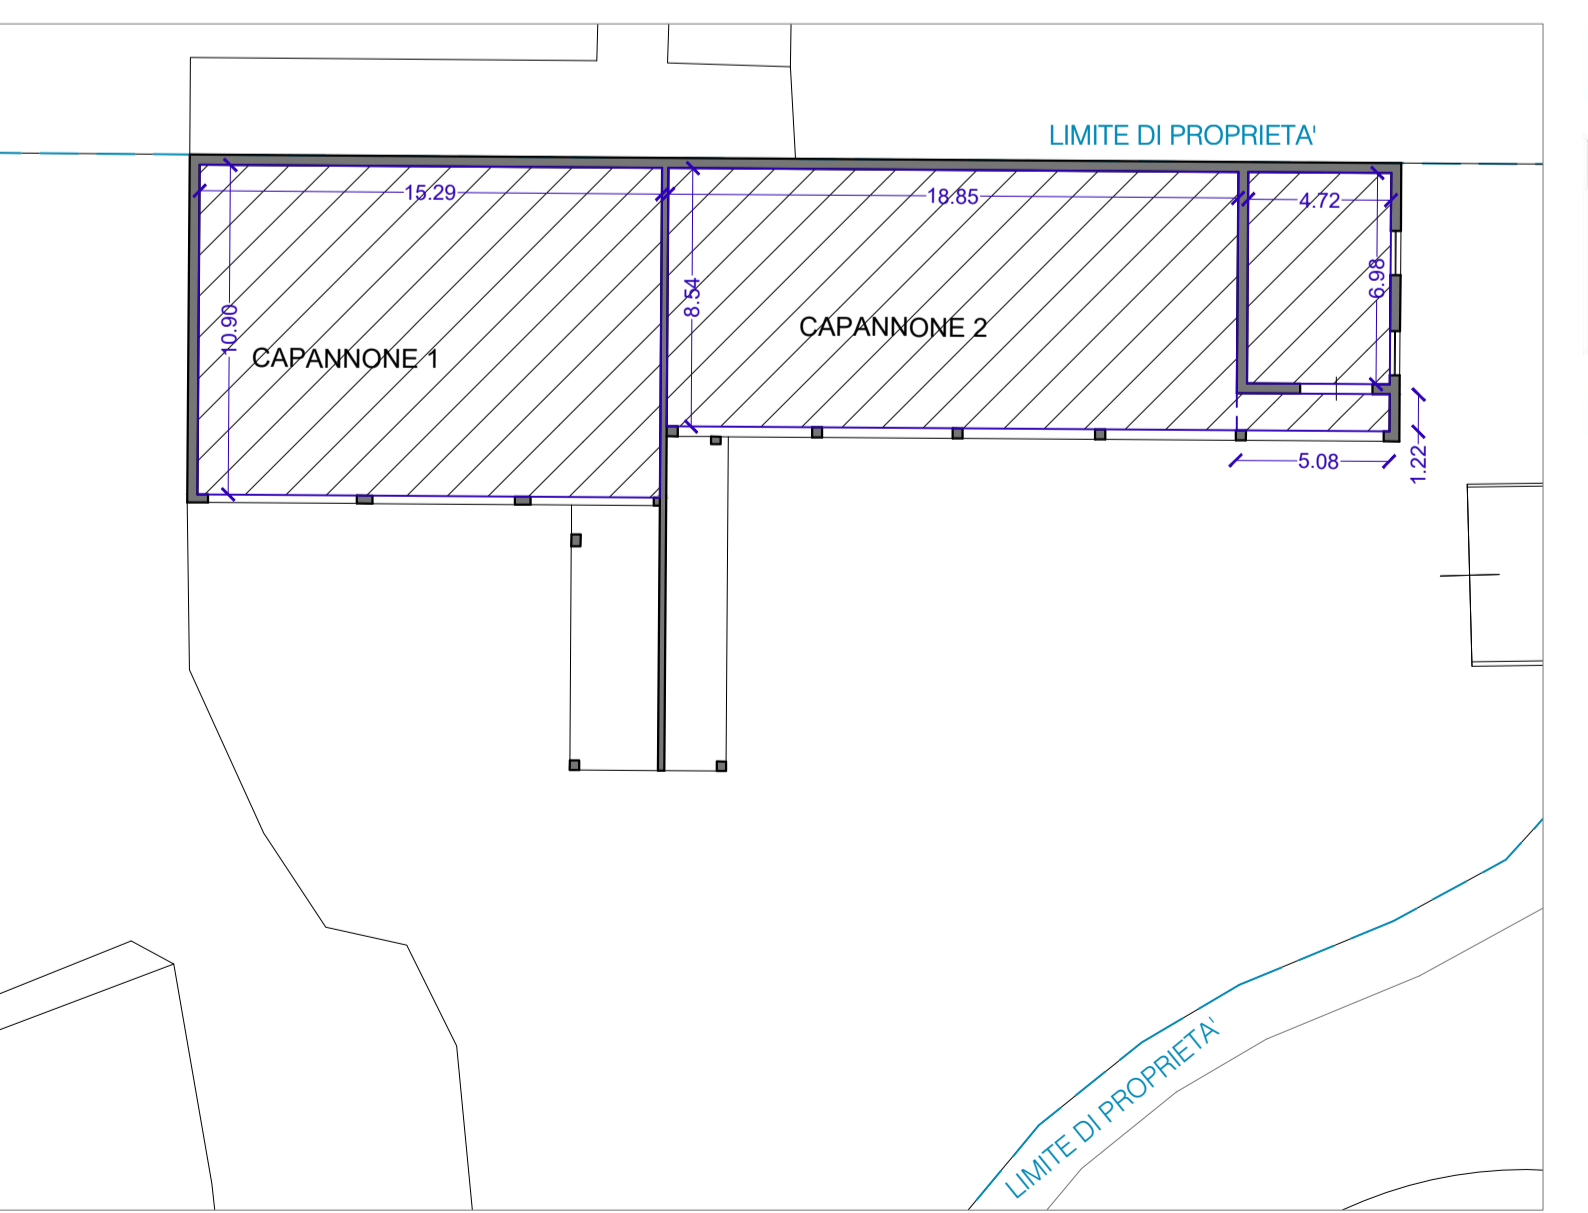

SU RILIEVO		
BASE	ALTEZZA	SUPERFICIE
15,29	10,9	166,66
18,85	8,54	160,98
5,08	1,22	6,2
4,72	6,98	32,95
<b>TOT</b>		<b>366,79</b>

committente

progettista

**COMUNE DI PRALBOINO**  
**PIANO ATTUATIVO - NUOVO INSEDIAMENTO COMMERCIALE**

Rizzinelli & Vezzoli  
architetti associati

2V GROUP SRL  
Via Zuaboni n.21A  
Brescia  
p.iva 03593310984

PROPRIETA' ALDUINI CARLO  
Via Dante 29/d Pralboino  
c.f. LDNCR47T15G977N

ALDUINI PIETRO FRANCO  
Via Manzoni 1 Pralboino  
c.f. LDNPRF52R15G977N

Progettista:  
arch. Giorgio Vezzoli

Elaborati di rilievo

PLANIMETRIA

LAVORO  
**A\_02**

SCALA - varie

000  
EMMISSIONE: 10.07.2022  
REVISIONE: P.I.  
APPROVAZIONE: G.V.

001  
EMMISSIONE:  
REVISIONE:  
APPROVAZIONE:

002  
EMMISSIONE:  
REVISIONE:  
APPROVAZIONE:

FILE: 2022.07.19 Piano Attuativo.dwg

Il presente disegno è di proprietà di Rizzinelli & Vezzoli architetti associati ed è vietata a norma di legge, la riproduzione, anche se parziale, o il trasferimento a terzi senza autorizzazione scritta.