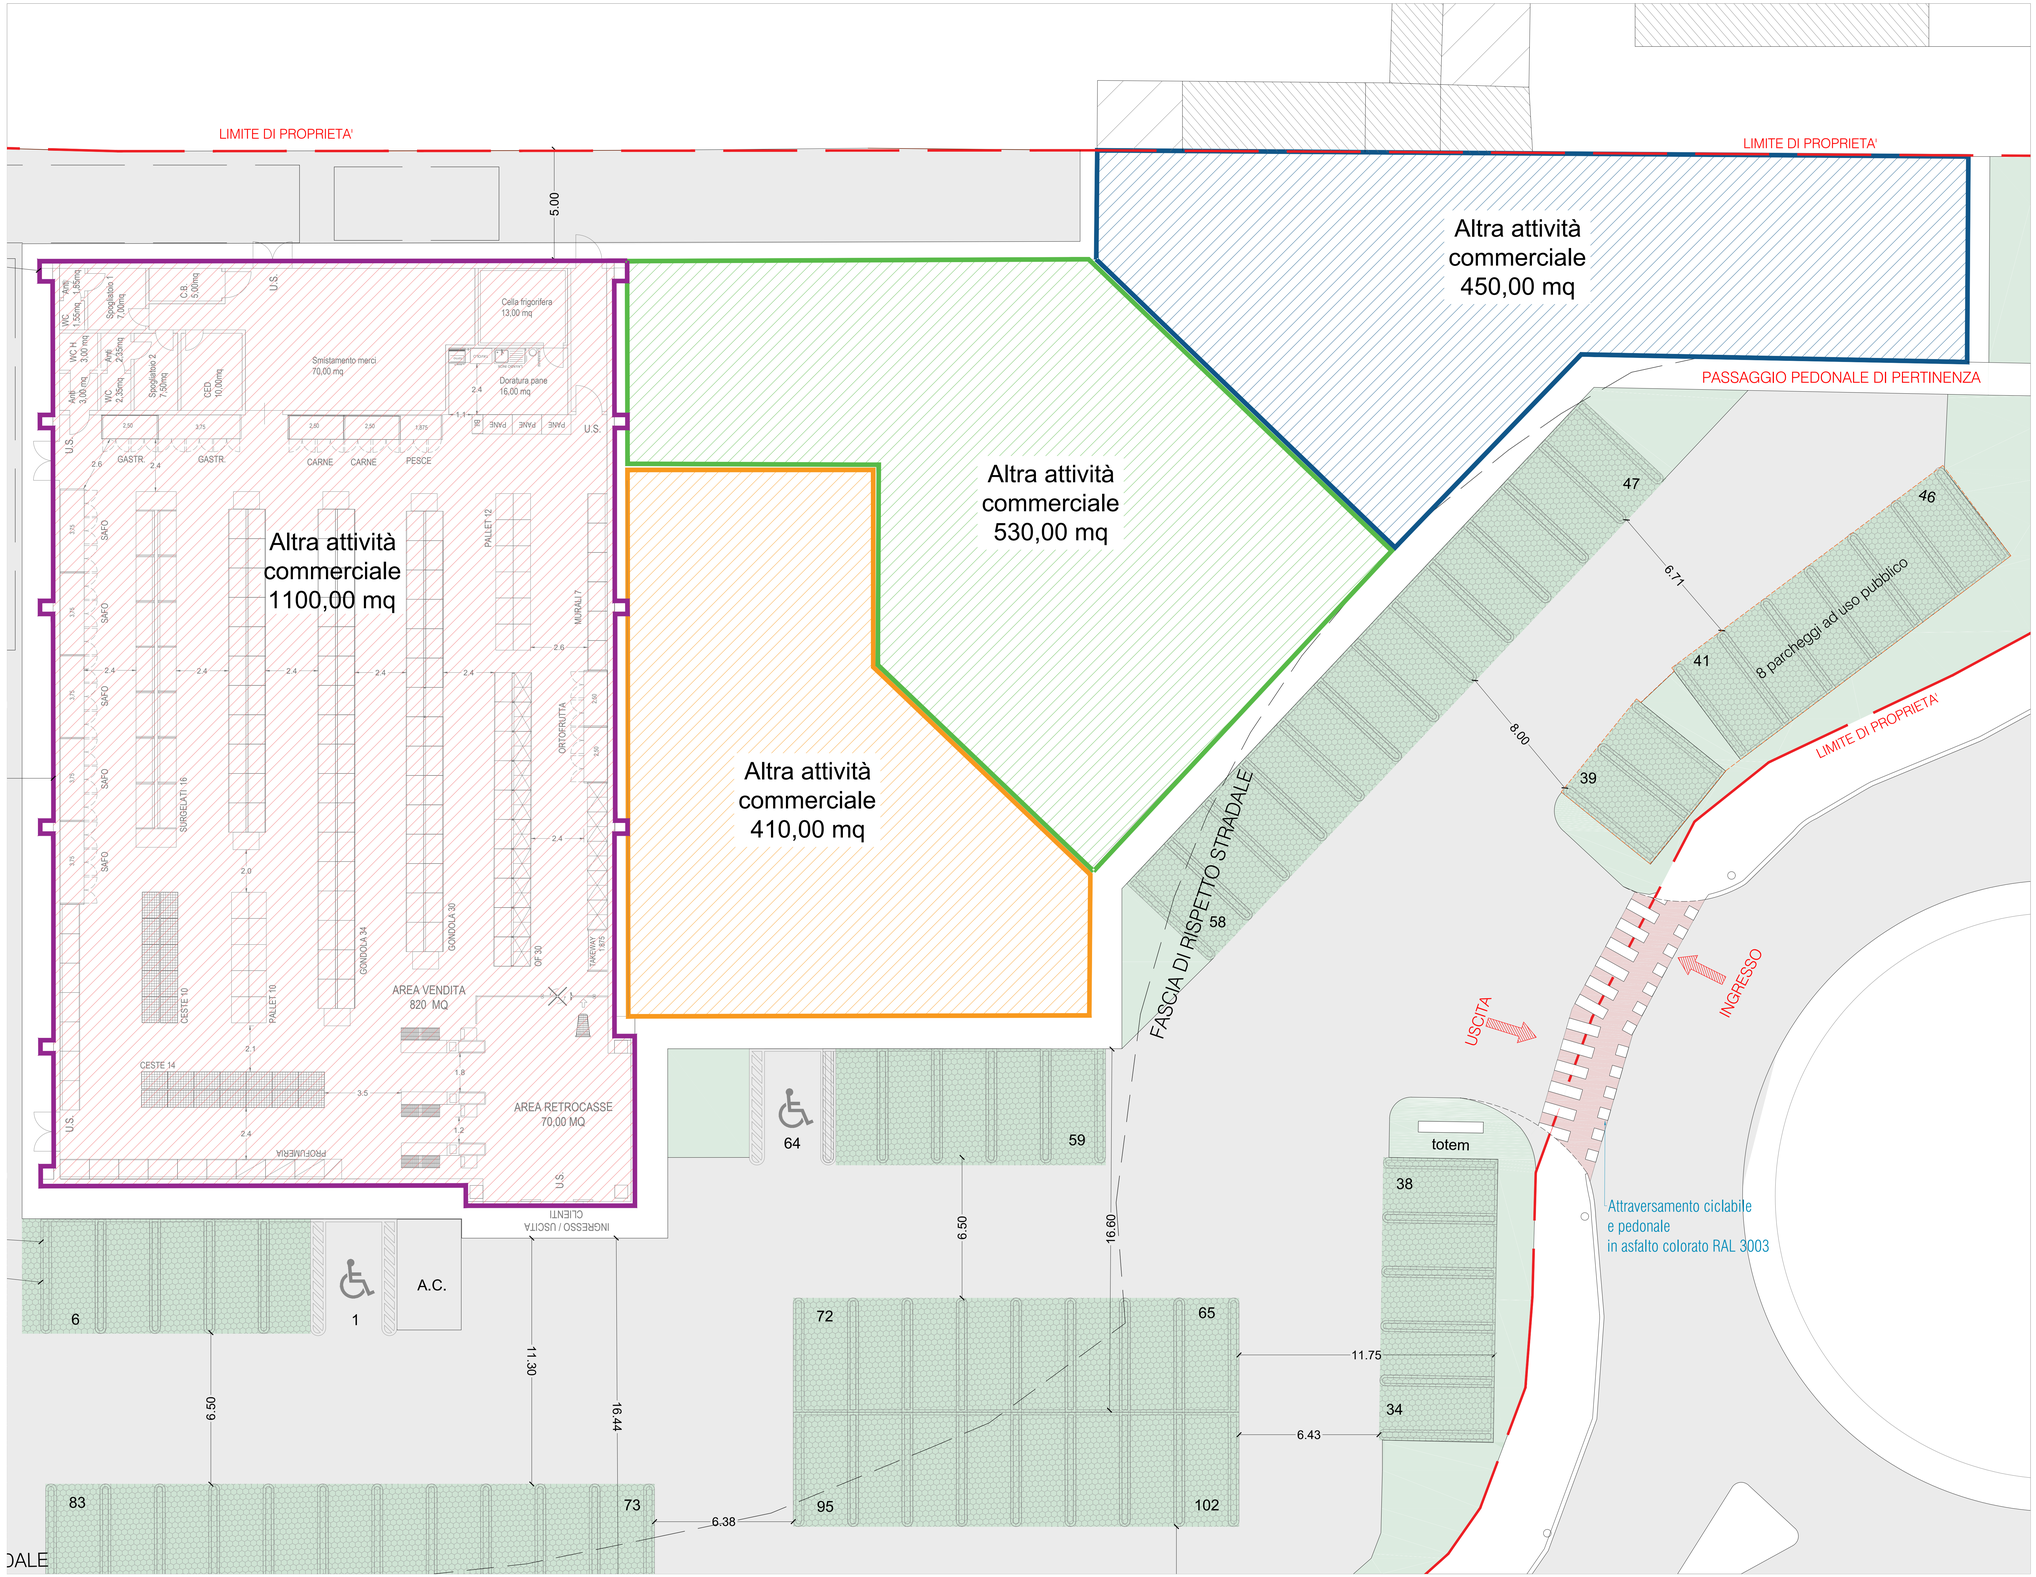

LA PRESENTE TAVOLA SOSTITUISCE QUELLA IN VOSTRO POSSESSO

committente

progettista

COMUNE DI PRALBOINO
PIANO ATTUATIVO - NUOVO INSEDIAMENTO COMMERCIALE

Rizzinelli & Vezzoli
architetti associati

R&V

arch.giorgio vezzoli
arch.anna rizzinelli

via Cefalonia, 41/A
25124 Brescia

tel. 0302422284
fax. 0302475405
info@rizzinelliveszoli.it

COMMITTENTI - client
JV GROUP SRL
Via Zuaboni n.21A
Brescia
p.iva 03593310984

PROPRIETA'
ALDUINI CARLO
Via Dante 29/b Pralboino
c.f. LDNCRL47T15G977N

ALDUINI PIETRO FRANCO
Via Manzoni 1 Pralboino
c.f. LDNPRF52R15G977N

Progettista:
arch. Giorgio Vezzoli

Elaborati di PROGETTO

SITO - site
Via Re Alboino, Pralboino,Brescia
Cap 25020

PLANIMETRIA
BLOCCHI_EDIFICI

SCALA - - varie

LAVORO - work
TAVOLA No. - sheets

LAVORO
A_07

N

000
EMISSIONE: 10.07.2022
REVISIONE: P.L.
APPROVAZIONE: G.V.

001
EMISSIONE: 06.11.2022
REVISIONE:
APPROVAZIONE:

002
EMISSIONE: 15.11.2022
REVISIONE:
APPROVAZIONE:

003
EMISSIONE: 21.11.2022
REVISIONE:
APPROVAZIONE:

004
EMISSIONE:
REVISIONE:
APPROVAZIONE:

005
EMISSIONE:
REVISIONE:
APPROVAZIONE:

FILE: 21_11_2022 Piano Attuativo.dwg

Il presente disegno è di proprietà di rizzinelli&vezzoli architetti associati ed è vietata a norma di legge, la riproduzione, anche se parziale, o il trasferimento a terzi senza autorizzazione scritta.