


a



b

COMUNE DI PRALBOINO
Provincia di Brescia

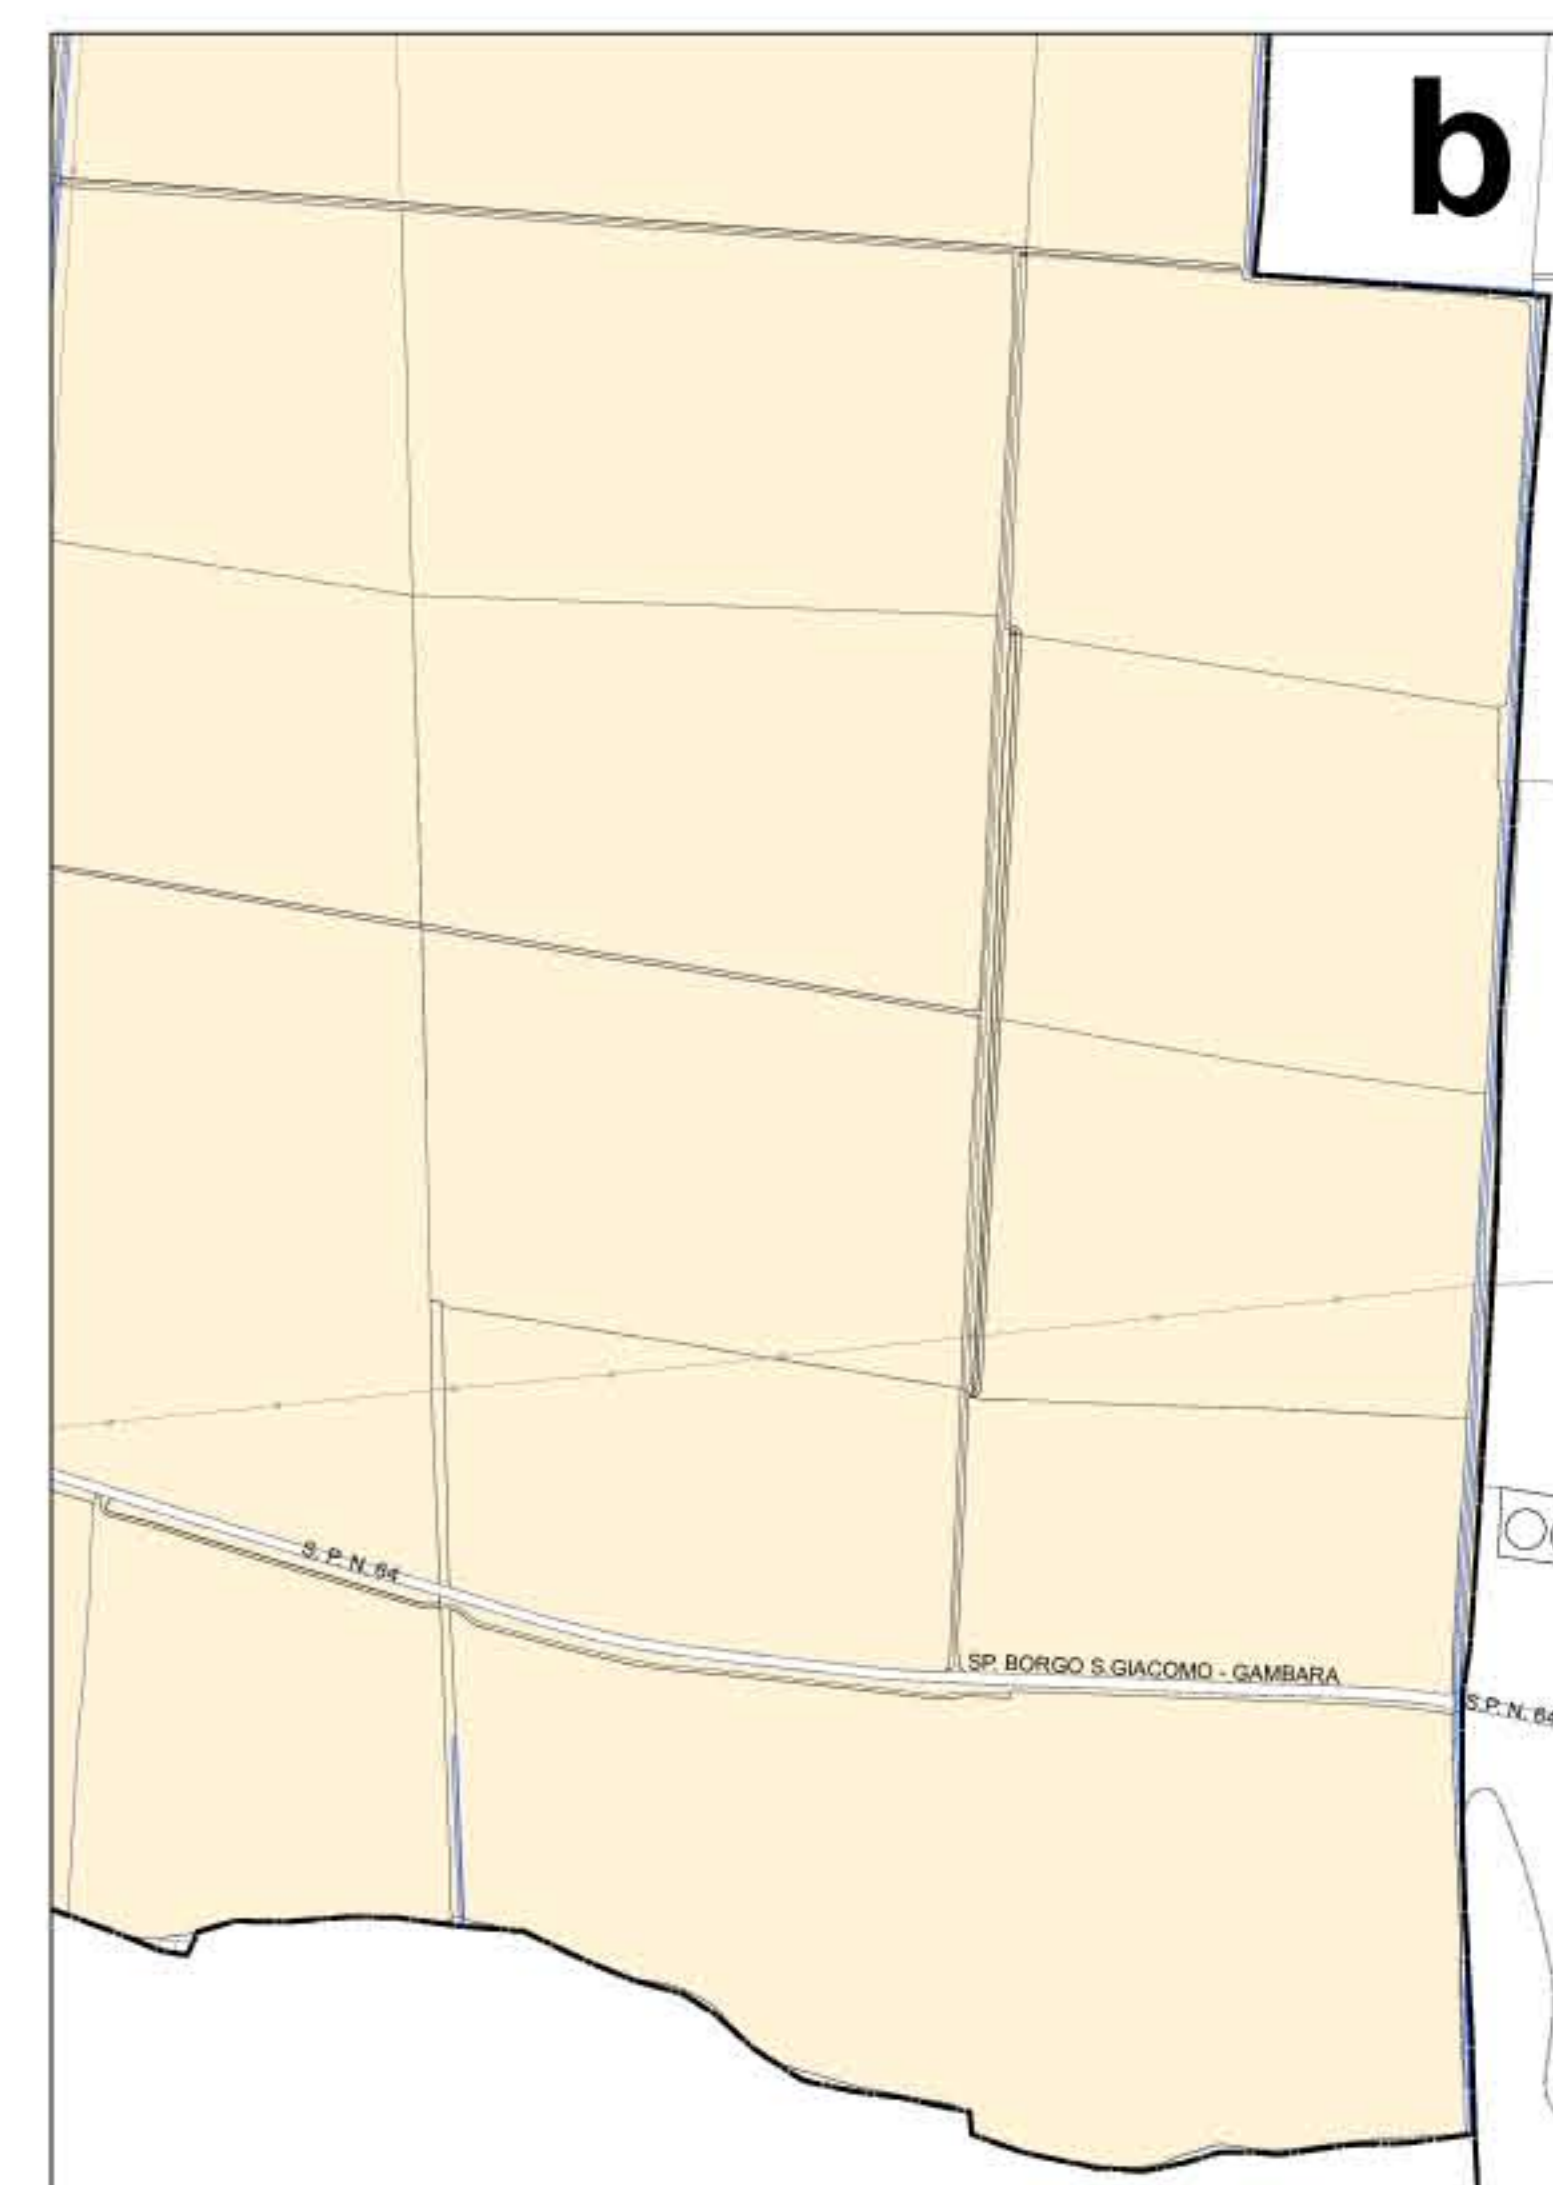

VARIANTE GENERALE
PIANO DI GOVERNO DEL TERRITORIO
ai sensi della L.R. 12/2005

PIANO DELLE REGOLE

RI - Classificazione del territorio comunale: tessuto urbano ed extraurbano
scala 1:5.000


Adottato con Delibera del C.C. n. 40
del 25/9/2018

Approvato con Delibera del C.C. n. 2
del 18/2/2019

Publicato sul B.U.R.L. n. del

Il Sindaco
Franco Spoti

Il Responsabile del Settore Tecnico
ing. Alessandro Brocchetti

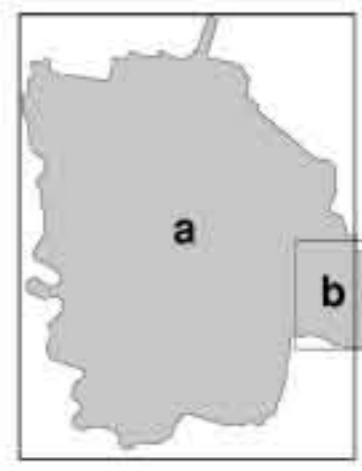

arch. Nicola Cantarelli

Legenda

- Confine Comunale
- corpi idrici
- viabilità di progetto
- fasce di rispetto stradale
- Ambito di Trasformazione del Documento di Piano
- ambito di trasformazione commerciale
- ambito di trasformazione produttivo
- ambito di trasformazione residenziale
- Comparti del Piano delle Regole
- NAF
- NAF di origine rurale
- verde di pregio storico
- ambiti residenziali consolidati relativi a prima edificazione negli anni 1896-1958 (B1)
- ambiti residenziali consolidati relativi a prima edificazione negli anni 1959-1999 (B2)
- ambiti residenziali consolidati edificati dall'anno 2000 o edificabili (B3)
- ambiti produttivi consolidati
- ambiti commerciali consolidati
- servizi pubblici e di interesse pubblico generale esistenti
- servizi pubblici e di interesse pubblico o generale di previsione
- ambiti agricoli produttivi (E1)
- ambiti agricoli di rispetto dell'abitato (E2)
- ambiti agricoli di valore paesaggistico ambientale (E3)
- PLIS

