


SINDACO
 FRANCO SPOTI
 UFFICIO TECNICO
 ENZO GELMINI

TITOLO: Interventi di messa in sicurezza della viabilità interna al centro edificato
 GRUPPO DI LAVORO: PIANOzero
 ELABORATO: 101
 SCALA: 1:1.000
 DATA: Luglio 2021
 FASE:
 REDATTORE: Ing. Cesare Bertocchi
 COORDINATORE SCIENTIFICO: Arch. Cristian Piovani
 A SINISTRA DEGLI UFFICI DEI DIRITTI DI AUTORE QUESTO ELABORATO NON POTRÀ ESSERE COPIATO, RIPRODOTTO O COMUNICATO AD ALTRI PERSONE O DATI SENZA AUTORIZZAZIONE DEL PROPRIETARIO

N. id.	INDIRIZZO	AREA APPROX (m ²)
1	VIA VERONICA GAMBARA	530,00
2	VIA GARIBALDI	975,00
3	VIA ROMA 1	1.940,00
4	VIA ROMA 1 - marciapiede (50x1)	
5	VIA ROMA 2	1.360,00
6	VIA FORNACE	375,00
7	VIA MATTEOTTI	245,00
8	VIA MARCONI	750,00
9	VIA PRIMO MAGGIO	1.405,00
10	VIA VITTORIO VENETO - PARTE 1	1.315,00
11	VIA VITTORIO VENETO - PARTE 2	835,00
12	VIA VITTORIO VENETO - PARTE 3	215,00
13	VIA VITTORIO VENETO - PARTE 4	95,00
14	ANGOLO VIA PRAGUTI - CARBONERA	50,00
15	VIA ACCAZZOLO	1.850,00
16	VIA ACCAZZOLO - cunetta	
		11.940,00

- Legenda**
- Strade
 - Marciapiedi e cunette

Dettaglio A via Roma (scala 1:20)

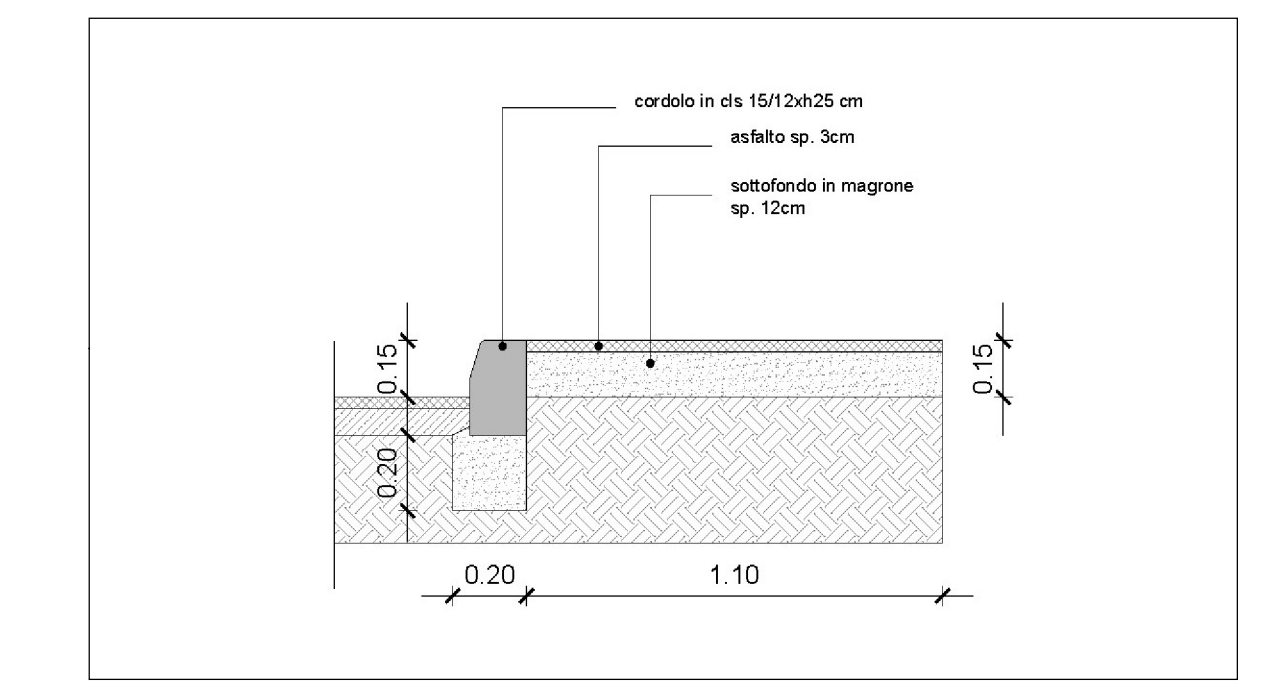

Dettaglio B via Accazzolo (scala 1:25)

