PROPOSTA PROGETTUALE

ISTITUTO COMPRENSIVO PRALBOINO

Riqualificazione aree esterne

COMPUTO METRICO E PLANIMETRIA
GENERALE DEGLI INTERVENTI



BIO SVILUPPO PRALBOINO

ISTITUTO COMPRENSIVO PRALBOINO

PLANIMETRIA GENERALE DEGLI INTERVENTI SU ORTOFOTO



INTERVENTI


01	Area pertinenza scuola primaria	244 m²
1A	Creazione vialetto collegamento mensa/scuola elementare	
1B	Creazione vialetto collegamento mensa/scuola dell'infanzia	
1C	Campo da basket e tribuna	630 m²
02	Area pertinenza scuola primaria	86 m²
03	Area verde pertinenza scuola infanzia	400 m²
04	Realizzazione muretto / cancellata	50 m²
05	Riqualificazione manto erboso naturale	870 m²
06	Area pertinenza scuola primaria	20 m²

N

SCALA GRAFICA

0 10 20 50 m

1.Rifacimento Cemento

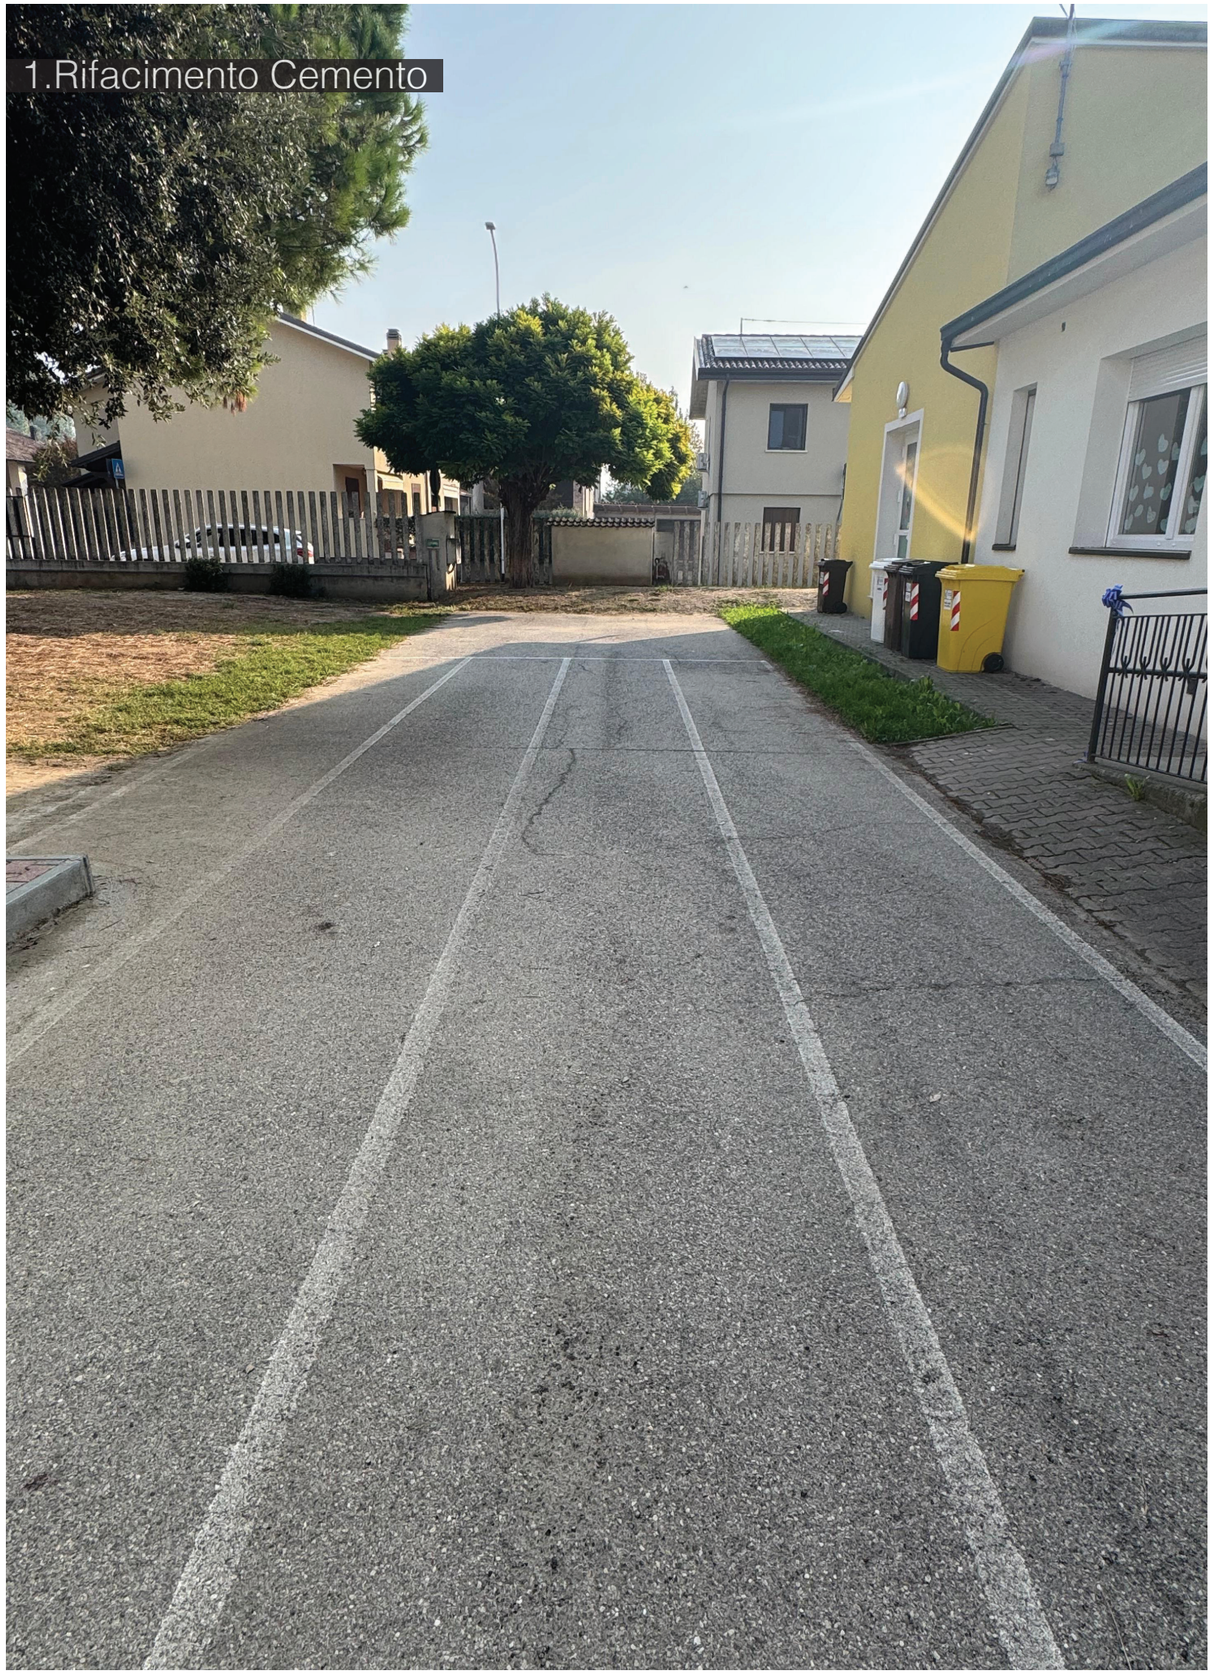

2.Verniciatura Campo





1A.Collegamento mensa scuola elementare



1B.Collegamento mensa scuola infanzia

3.Riqualificazione Vialetto dingresso



4.Riqualificazione Sintetico Area Est



4b.riqualficazione sintetico area Ovest



5.Riqualificazione area Ovest




6.realizzazione recinzione e Cancellata



7.Realizzazione Rampa d’accesso



ISTITUTO COMPRENSIVO PRALBOINO
Planimetria Generale

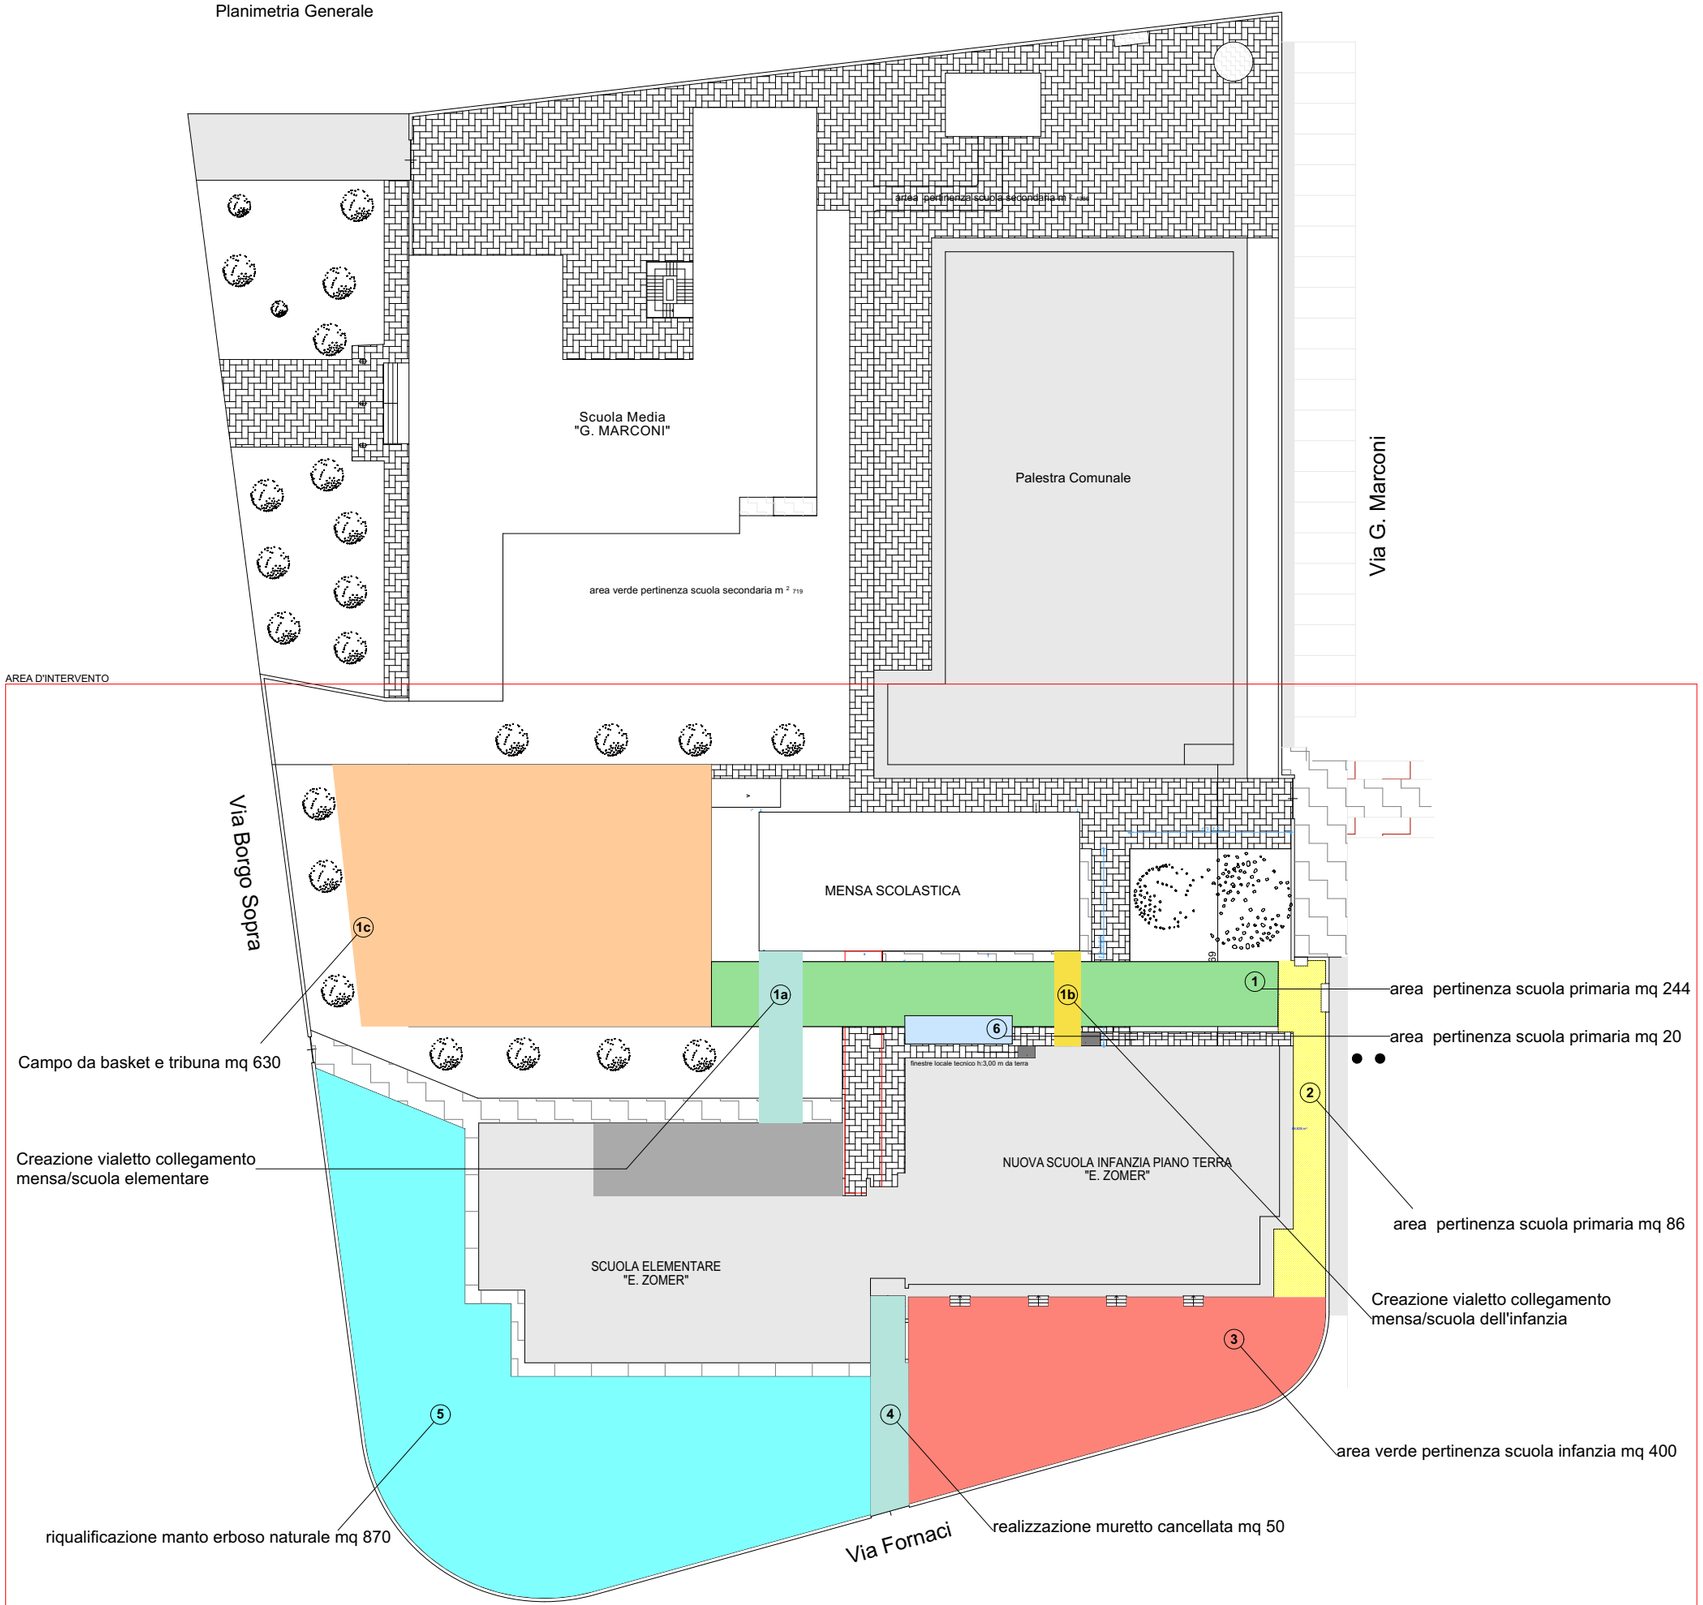

N

Storico Revisione

IDRev	Mod	Nome Modifica	Data
1	0	/	20/10/2025

Titolo Azienda

BIO SVILUPPO ITALIA

Bio Sviluppo Italia

Via Fiori N°3 Comune: Leno (BS)
Prov. Brescia (BS)
25024

Localizzazione Impianto

Via Fornaci, 15, Pralboino BS

Cap: 25020

Nome Disegno

LAVORI EDILI ASILO

Stato Disegno

AREA NETTA CATASTO

Modificato da — Data
Luca

Controllato da — Data
Luca

Scala Disegno

1:2000

ID Layout — Revisione

1 — **1**

ISTITUTO COMPRENSIVO PRALBOINO

COMPUTO METRICO

ID	ATTIVITÀ	Q.TÀ	U.M.	PREZZO UNITARIO	IMPORTO	NOTE AGGIUNTIVE
1	Rimozione Tratto cemento e smaltimento materiale	208	mq	58,00 €	12 064,00 €	Costo medio ipotizzato , senza verifica strato sottostante
1A	creazione 1 vialetto collegamento mensa/scuola elementare	16,25	mq	120,00 €	1 950,00 €	
1B	creazione 1 vialetto collegamento mensa/ scuola infanzia	19,5	mq	120,00 €	2 340,00 €	
1C	Tinteggiatura Campo da Basket e tinteggiatura gradinate	550	mq	35,00 €	19 250,00 €	Ipotizzata vernice che vada bene con fondo esistente riscontrato in sede di sopralluogo
2	Riqualificazione edile vialetto ingresso asilo con pavimentazione autobloccante	126	mq	120,00 €	15 120,00 €	ipotizzato su metri lineari concordati in fase di sopralluogo
3	Realizzazione prato sintetico area est	331	mq	39,00 €	12 909,00 €	Concordato in quella zona per necessità
4	Realizzazione muretto e cancellata con ingresso pedonale	1	q	15 000,00 €	15 000,00 €	Calcolo fatto su cancello e metri unitari recinzione
5	Realizzazione e riqualificazione prato verde area ovest	870	mq	14,00 €	12 180,00 €	rispettata necessità di riqualificare area verde natuarale , previsto anche ipotetico costo di impianto di irrigazione
6	Riqualificazione rampa di accesso	1	q	12 000,00 €	12 000,00 €	Calcolo fatto in base allo stato dei luoghi e alle esigenze richieste
7	Servizio di Potatura necessario per verde zona opere	1	q	10 000,00 €	10 000,00 €	Servizio una tantum per lavori necessari
8	Numero 2 giochi per infanzia	1	q	8 000,00 €	8 000,00 €	Budget ipotizzato per due giochi da scegliere , esempio torretta con scivolo e altalena doppia comprensiva di superficie antitrauma
9	Costi direzione lavori, progettazione e oneri di sicurezza	1	q	19 187,00 €	19 187,00 €	Figure professionali necessarie allo svolgimento lavori

Le descrizioni, le quantità, le note e gli importi riportati sono quelli del computo fornito.

COSTO OPERE	BUDGET OPERE	BUDGET RESTANTE
140 000,00 €	140 000,00 €	0,00 €