


ISTITUTO COMPRENSIVO PRALBOINO
Planimetria Generale Stato di Fatto




ISTITUTO COMPRENSIVO PRALBOINO
Planimetria Generale Progetto
Realizzazione nuova mensa

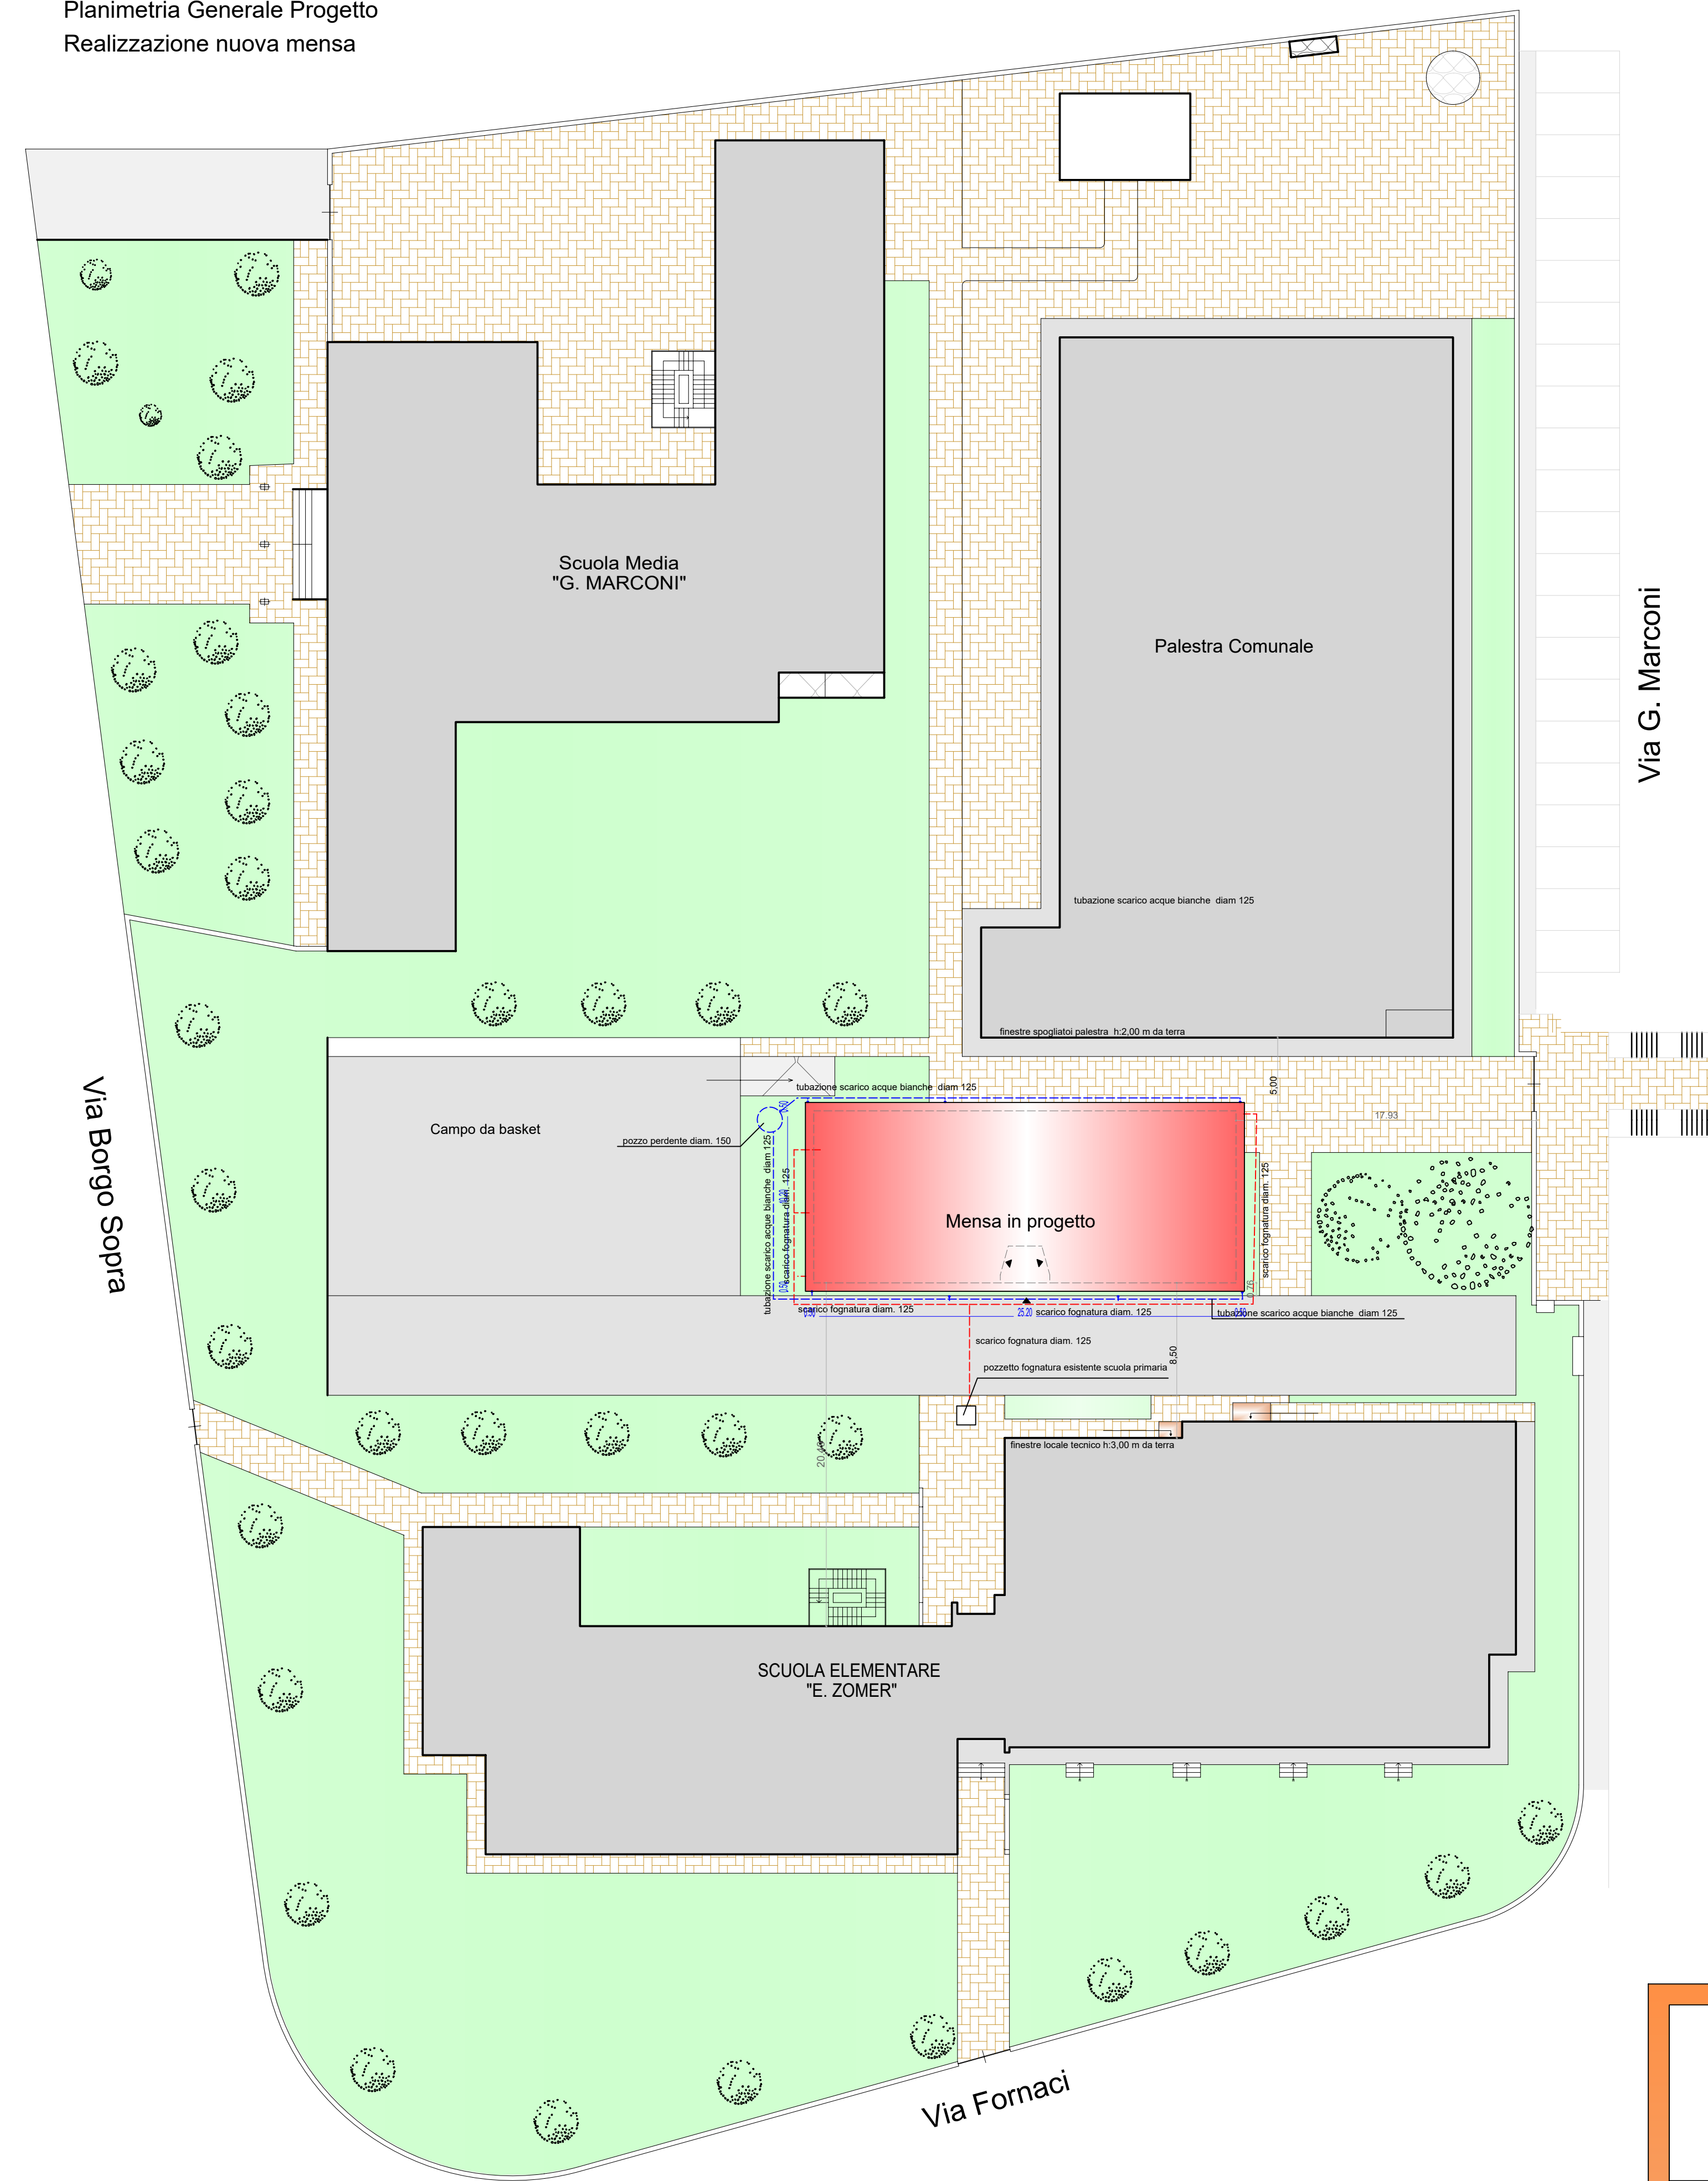

Architetto Alberto Mezzana

Via Mazzini n. 8a - 25030 Lograto (BS) tel. 030.9973222 fax 030.6154423
 sito web: www.studioamezzana.it e-mail: alberto@studioamezzana.it e-mail: segreteria@studioamezzana.it

1	TAVOLA NUMERO	 Committente: COMUNE DI PRALBOINO Provincia di Brescia
	Ubicazione intervento: Comune di Pralboino Via Borgo Sopra ISTITUTO COMPRENSIVO PRALBOINO	

FUTURA
 PNR, Missione 4 - Istruzione e Ricerca - Componente 1
 Potenziamento dell'offerta dei servizi di istruzione:
 dagli asili nido alle università
 Investimento 1.2: "Piano di estensione del tempo pieno e mense"
 REALIZZAZIONE MENSA SCOLASTICA

Oggetto: Estratto ortofoto Planimetria generale Istituto Comprensivo Stato di fatto Planimetria generale Istituto Comprensivo Progetto			
Data:	dicembre 2024	Scala:	1:250
variazioni di disegno:		Data:	descrizione:

IL PROGETTISTA Dott. Arch. ALBERTO MEZZANA Ordine degli Architetti Pianificazione Pralboino della Provincia di Brescia N° Matricola: 1004	IL DIRETTORE LAVORI	L'IMPRESA	IL COMMITTENTE
--	---------------------	-----------	----------------

E' VIETATA LA RIPRODUZIONE ANCHE PARZIALE DI QUESTO ELABORATO, SENZA LA PREVENTIVA AUTORIZZAZIONE DI QUESTO STUDIO CHE NE DETIENE LA PROPRIETA'.